


POZNÁMKY
PRI KRÍŽOVANÍ A SÚBEŽNOM VEDENÍ POTRUBÍ DODRŽAŤ
MINIMÁLNE ODSTUPOVÉ VZDIALENOSTI PODĽA
STN 736005
V PŘÍPADE, ŽE NIE JE MOŽNÉ DODRŽAŤ POŽADOVANÉ
ODSTUPOVÉ VZDIALENOSTI, JE NUTNÉ VIESTI
POTRUBIE PŘÍPOJKY PLYNU V CHRÁNIČKE PODĽA
STN386413

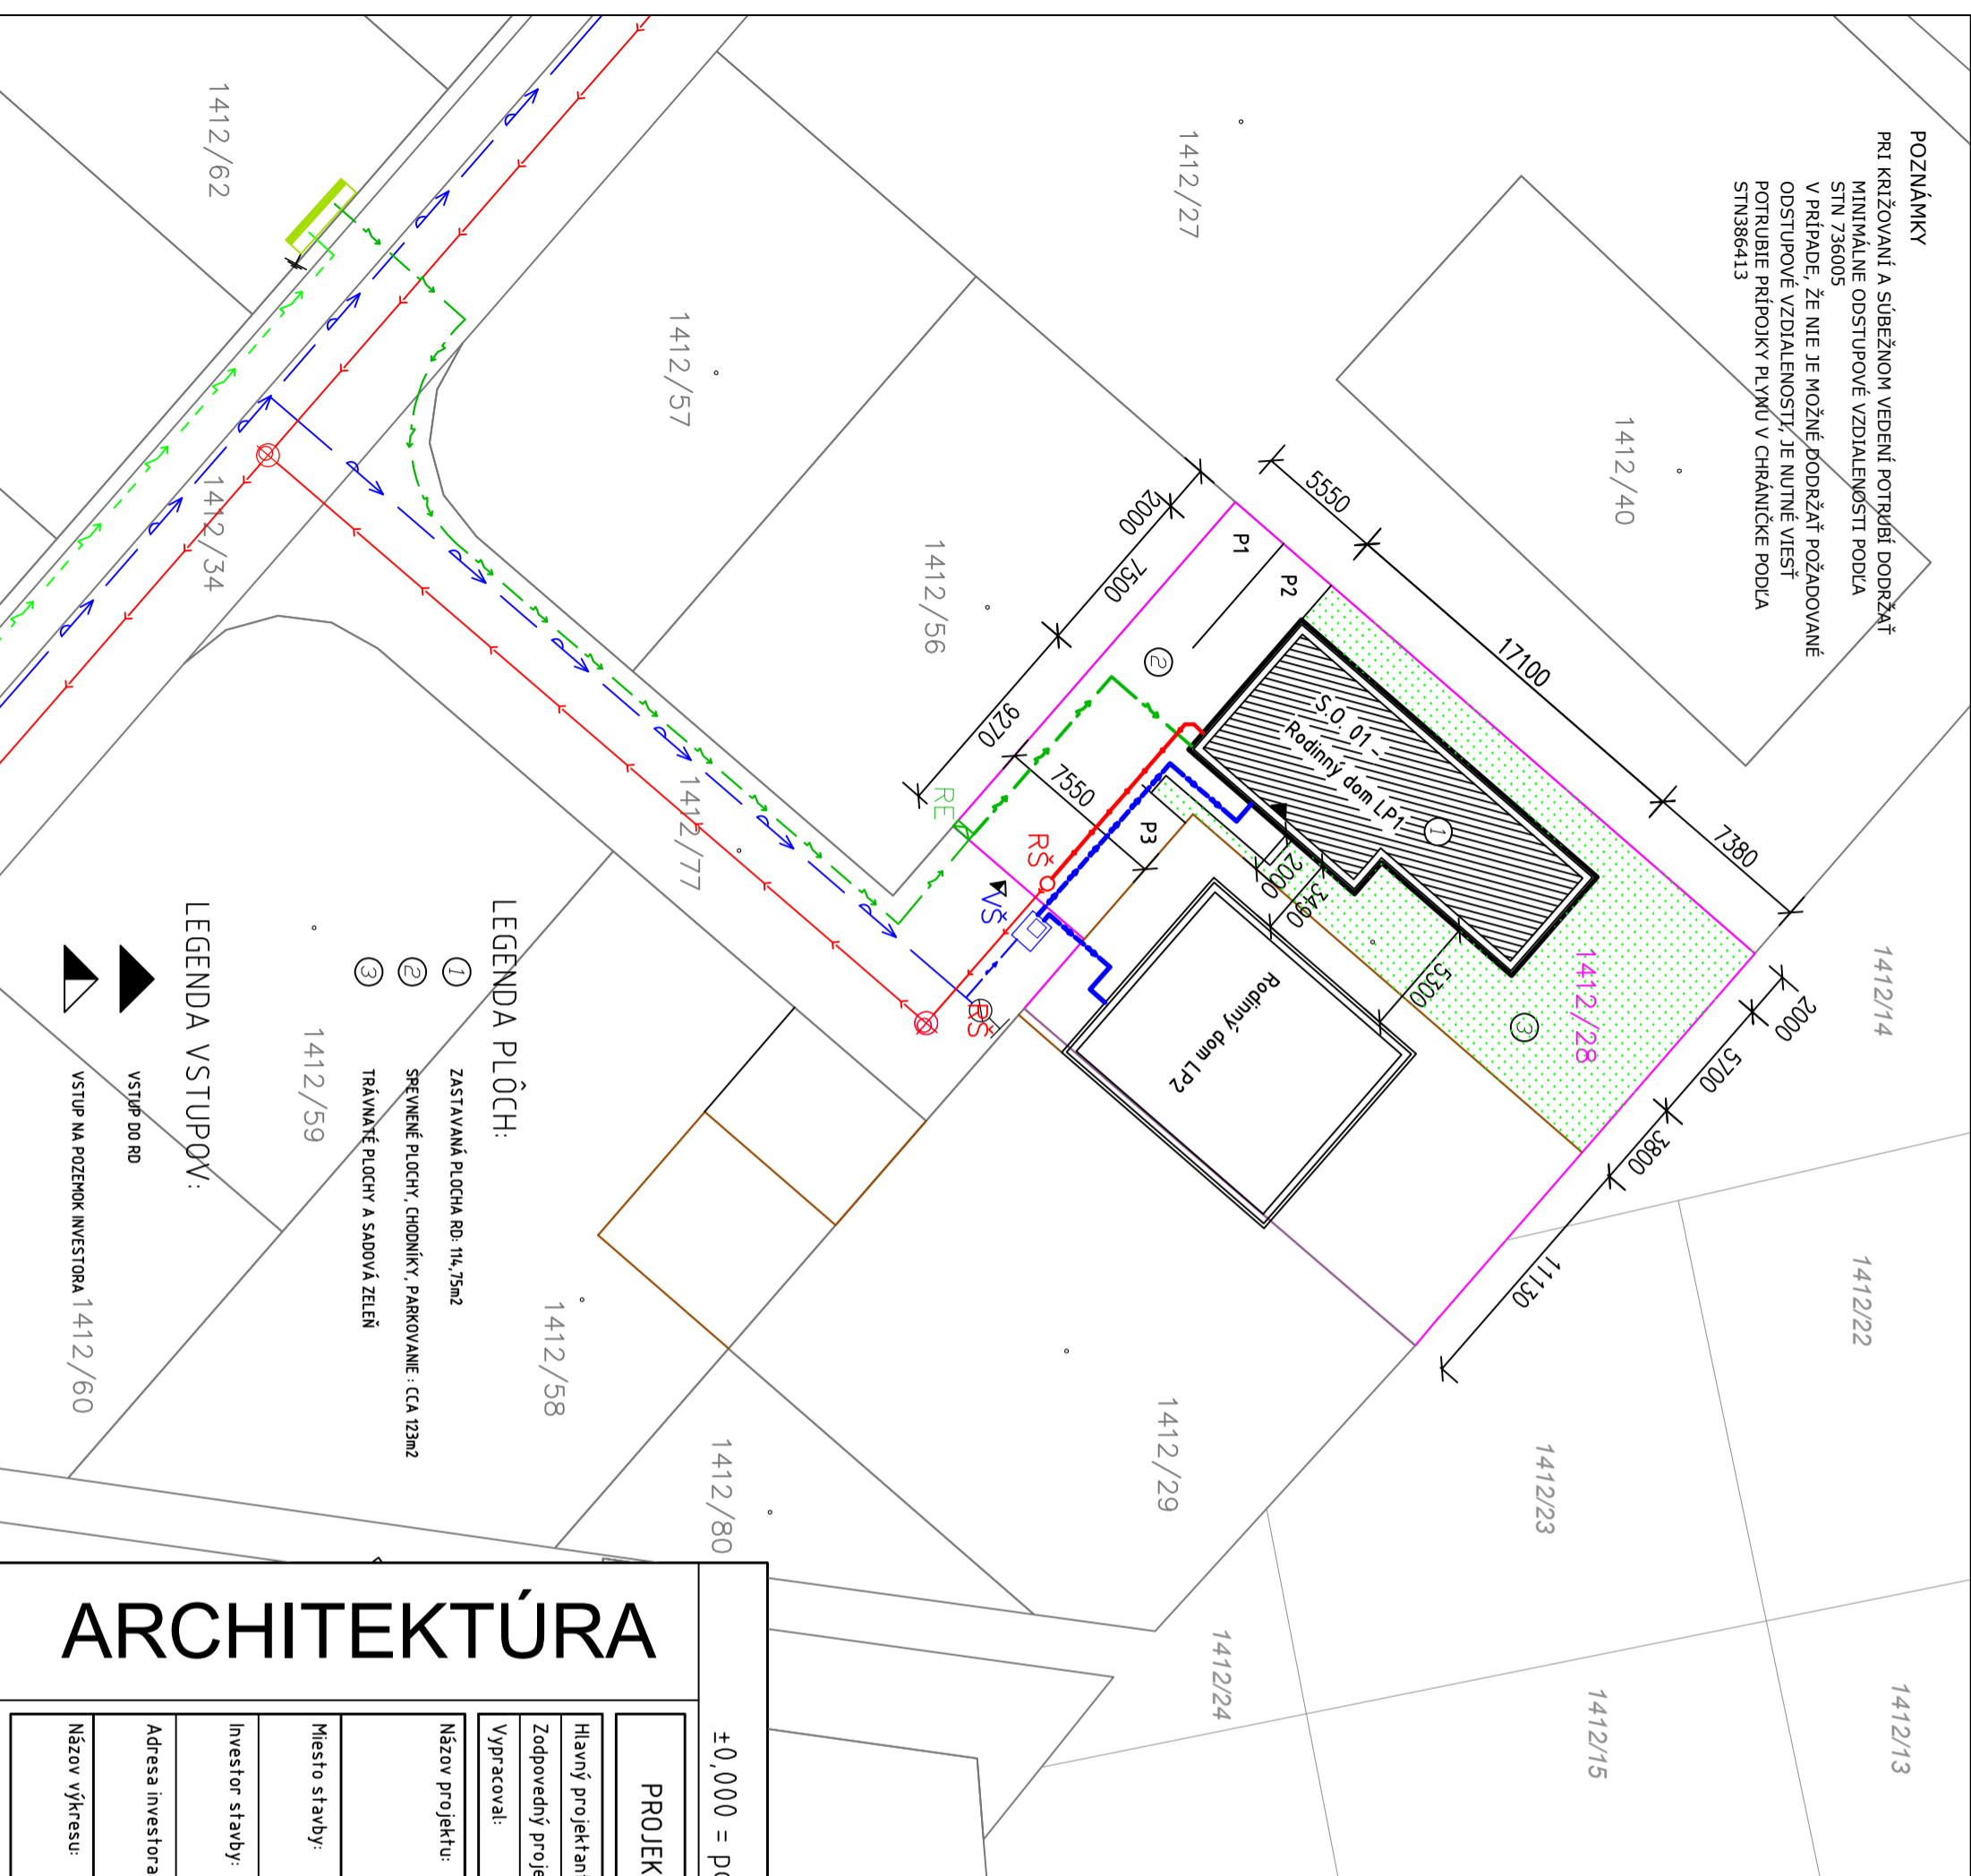

- LEGENDA PLOCH:
- ① ZASTAVANÁ PLOCHA RD: 114,75m²
 - ② SPREVENÉ PLOCHY, CHODNÍKY, PARKOVANIE : CCA 123m²
 - ③ TRÁVNATÉ PLOCHY A SADOVÁ ZELEN'

- LEGENDA VSTUPOV:
- ▲ VSTUP DO RD
 - ▲ VSTUP NA POZEMOK INVESTORA 1412/60

LEGENDA:

- HRANICA PODĽA ČKN
- HRANICA PARCEL Y INVESTORA PODĽA GP
- NAVRHOVANÉ OPLŤENIE
- VEREJNÉ VEDENIE ELEKTRA PODZEMNÉ
- VEREJNÝ VODOVOD
- VEREJNÁ KANALIZÁCIA

PŘÍPOJKY PRE OBJEKT - existujúce

PŘÍPOJKA ELEKTRO - NAPojENIE S SR

DĽŽKA: CCA 48,00m

VODOVODNÁ PŘÍPOJKA - EXISTUJÚCA

DĽŽKA: 3,50m - rPE DN32- SPOLČIŇNÁ PRE 2 OM

KANALIZAČNÁ PŘÍPOJKA - PVC DN150

DĽŽKA: 7,80m

DOMOVÉ ČASTI PŘÍPOJOK - NAVRHOVANÉ

ROZVOD VODY, rPE DN32 - 0,3%

ROZVOD KANALIZÁCIE

PVC DN150 - - 2%

DOMOVÁ PŘÍPOJKA ELEKTRO

PLASTOVÁ REVÍZNÁ ŠAČHTA


DN600

VODOMEROVÁ ŠAČHTA- (1200/900/1800)

2x NAVRHOVANÉ ZOSTAVY

MERANIE ELEKTRA

ELEKTRO NIKA, 2 X ELEKTROMER

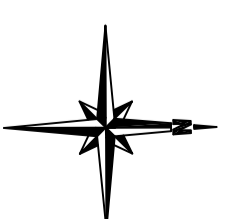

POZNÁMKA: PRE RD NAVRHOVANÉ 3 PARKOVACIE STÁTIA P1 AŽ P3

INTENZITA VYUŽITIA ÚZEMIA:	Výmera - 398m ²	
DOTKNUTÉ ÚZEMIE:	Celková výmera - 398m ²	
ÚDAJE O STAVBE:	ZASTAVANÁ PLOCHA: 114,75m ²	PODLAHOVÁ PLOCHA: 84,56m ²
PODLAŽNOSTI: 1NP		
ZELEN' plocha 160m ²		
ÚDAJE O KOFICIENTOCH:		
I.ZP.: 0,2883 (28,83%)	I.PP.: 0,28,83 (28,83%)	K.Z.: 0,4020 (40,20%)

±0,000 = podlaha 1.NP

PROJEKT PRE STAVEBNÉ POVOLENIE

Hlavný projektant:	Ing. Michal Janočko
Zodpovedný projektant:	Ing. Michal Janočko
Vypracovali:	Ing. Michal Janočko

Názov projektu:

Rodinný dom LP1

Miesto stavby:	parcela č.: 1412/28, Kostolište kat. územie: Kostolište, okres: Malacky	Profesia:	Stavebná časť
Investor stavby:	VILLA Development s.r.o.	Dátum:	11/2019
Adresa investora:	Pezinská 2907/37, 90101 Malacky	Stupeň PD:	Stavebné povolenie
Názov výkresu:	Situácia osadenia	Revízia:	R 00
		Formát:	2A4 - 297/420 mm
		Mierka:	1:300
		Číslo výkresu:	01

ARCHITEKTÚRA